


Schemaplan - Wasserversorgungsanlage WVVB Obere Enns

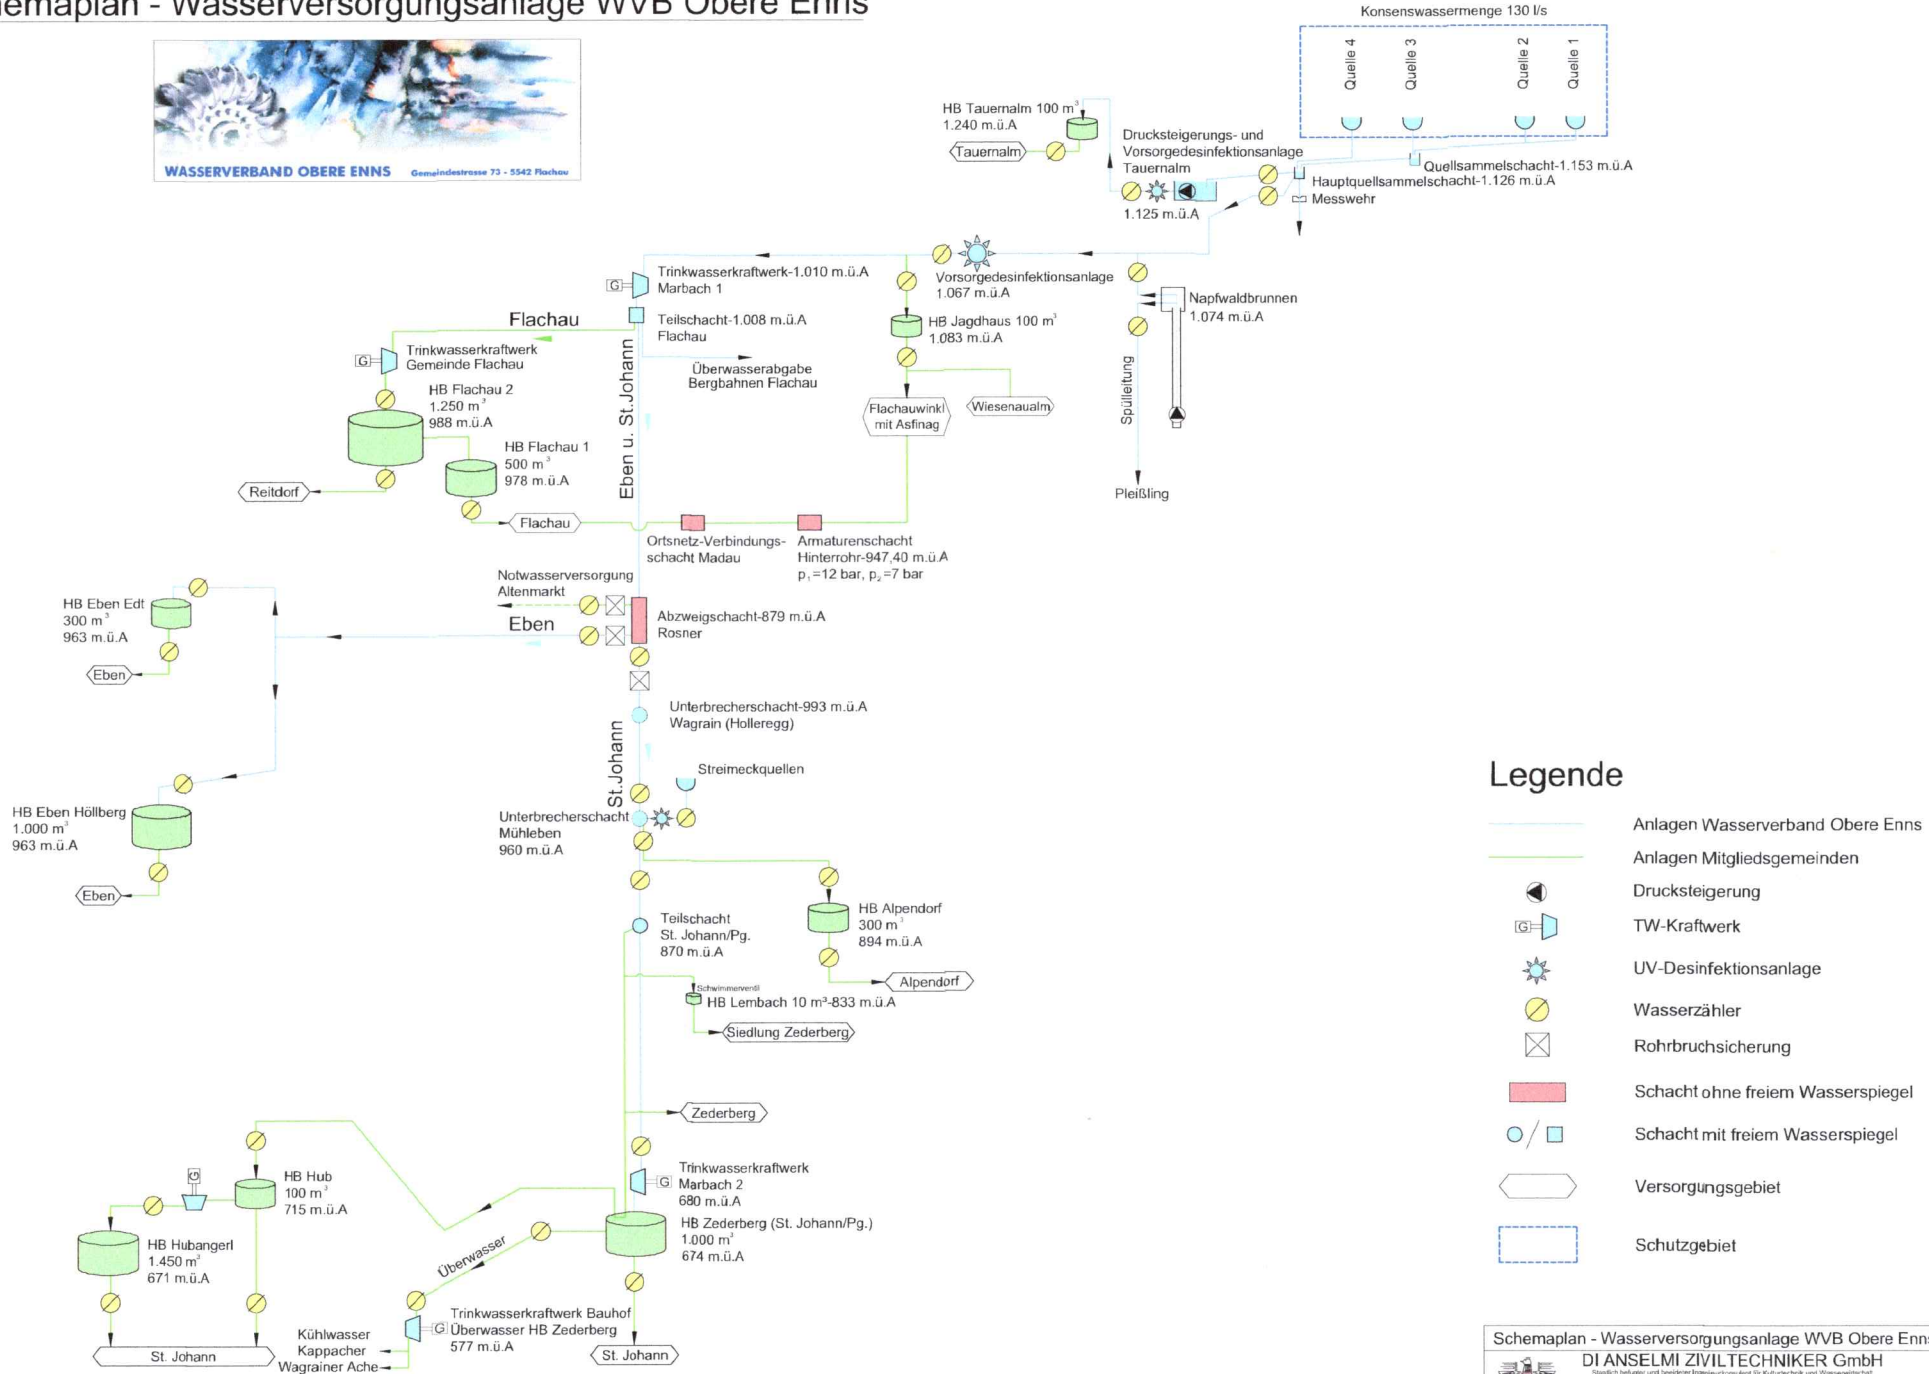

- Anlagen Wasserverband Obere Enns
- Anlagen Mitgliedsgemeinden
- Drucksteigerung
- TW-Kraftwerk
- UV-Desinfektionsanlage
- Wasserzähler
- Rohrbruchsicherung
- Schacht ohne freiem Wasserspiegel
- Schacht mit freiem Wasserspiegel
- Versorgungsgebiet
- Schutzgebiet